


TUROVICE

ZMĚNA Č. 1 ÚZEMNÍHO PLÁNU

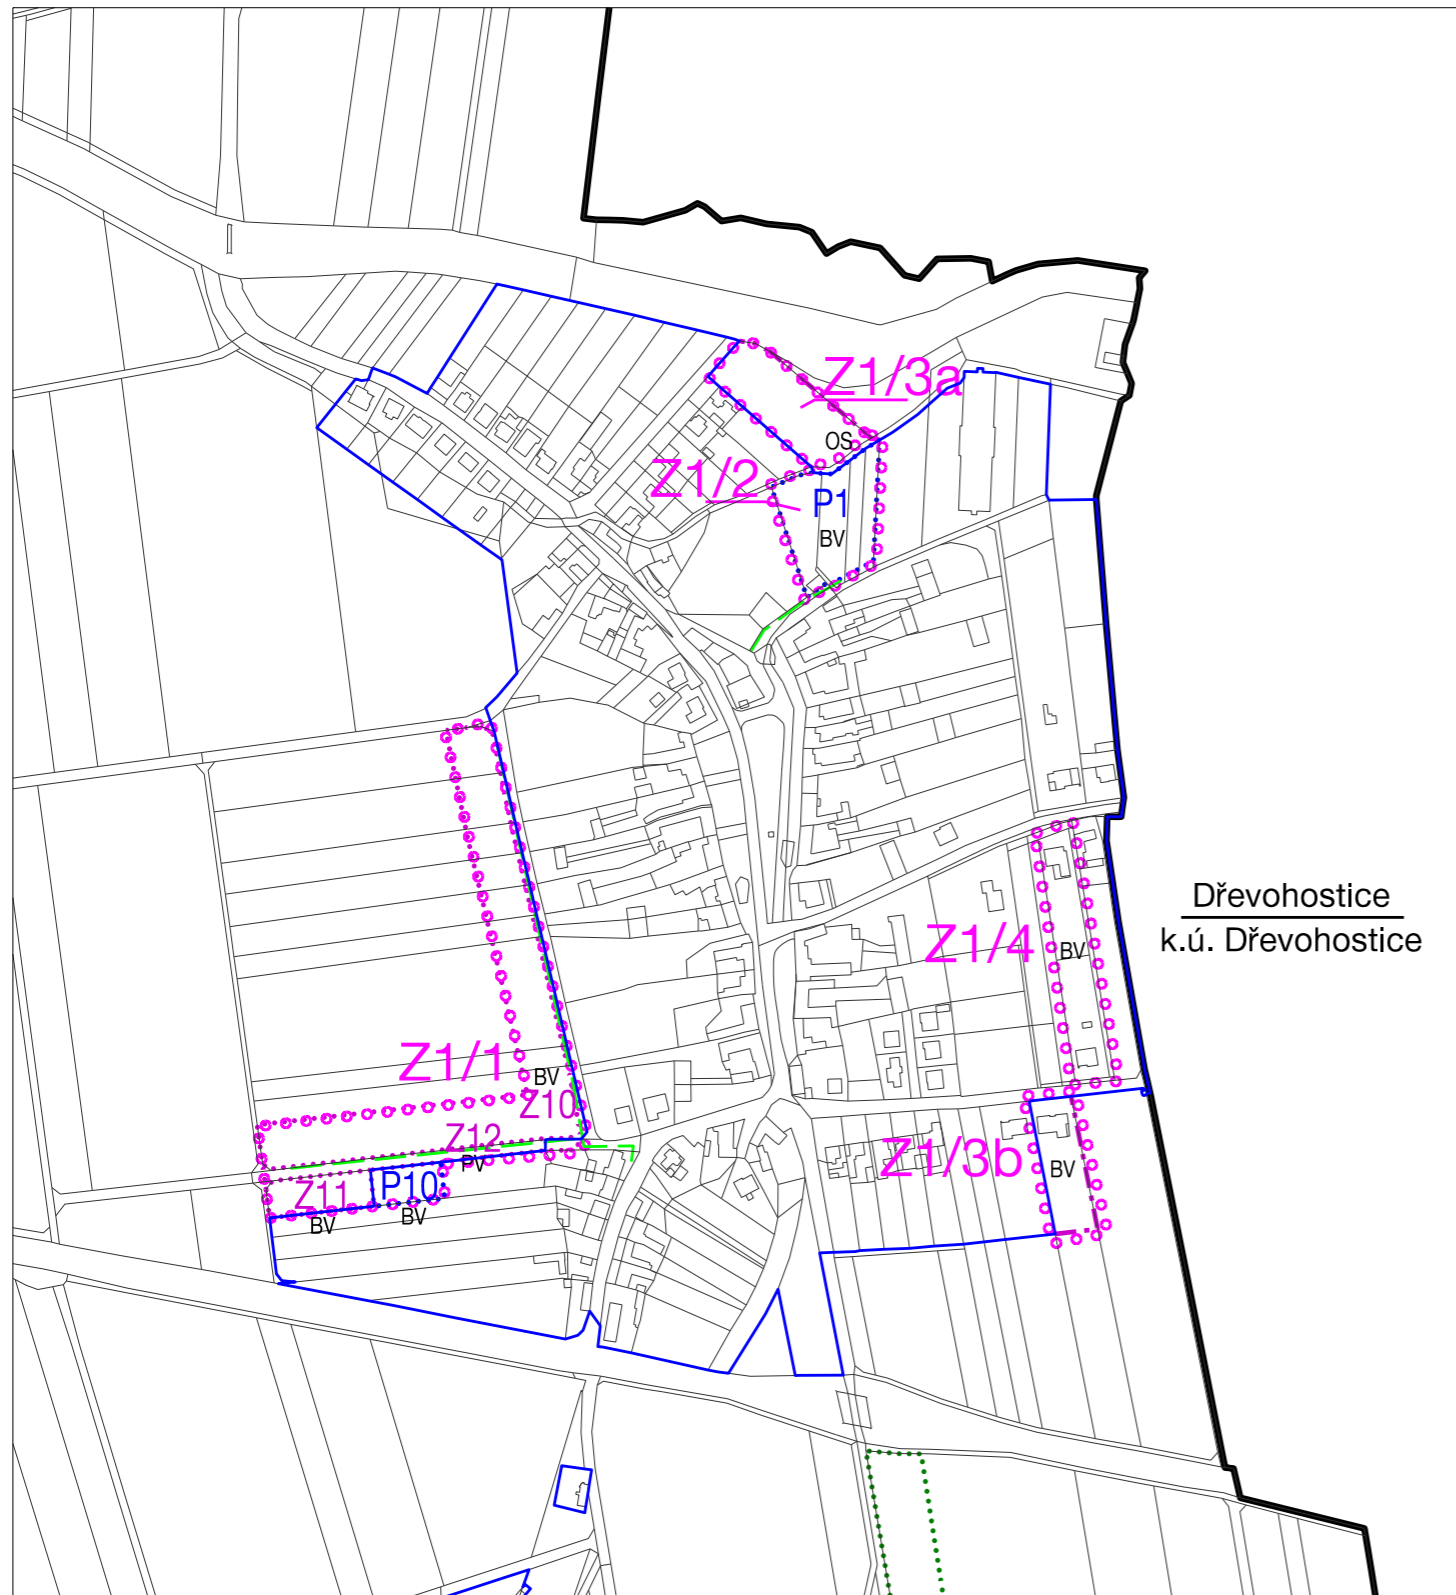

HRANICE, IDENTIFIKACE PLOCH	
	hranice řešeného území
	hranice zastavěného území
	aktualizovaná hranice zastavěného území k 31.1. 2023
	zastavitelné plochy, identifikace
	plochy přestavby, identifikace
	hranice řešeného území změny č. 1
	identifikace dílčí změny
TECHNICKÁ INFRASTRUKTURA	
ZÁSOBOVÁNÍ PLYNEM	
STAV	NÁVRH
	STL plynovod

KONCEPCE TECHNICKÉ INFRASTRUKTURY - ENERGETIKA A SPOJE

ÚZEMNÍ PLÁN TUROVICE - ZMĚNA Č. 1		
EVIDENČNÍ ČÍSLO :	222 - 004 - 007	
ZHOTOVITEL :	URBANISTICKÉ STŘEDISKO BRNO, SPOL. S R. O.	
PROJEKTANTI :	ING. ARCH. V. CIZNEROVÁ, ING. P. VESELÝ, MGR. T. GOLEŠOVÁ, MGR. M. NOVOTNÝ	
POŘIZOVATEL :	MAGISTRÁT MĚSTA PŘEROVA	<div style="background-color: #4a7ebb; color: white; padding: 10px; font-size: 2em; font-weight: bold; text-align: center;">1.6</div>
MĚŘÍTKO :	1: 5 000	
DATUM :	01/2023	

