



# TUROVICE

## ZMĚNA Č. 1 ÚZEMNÍHO PLÁNU

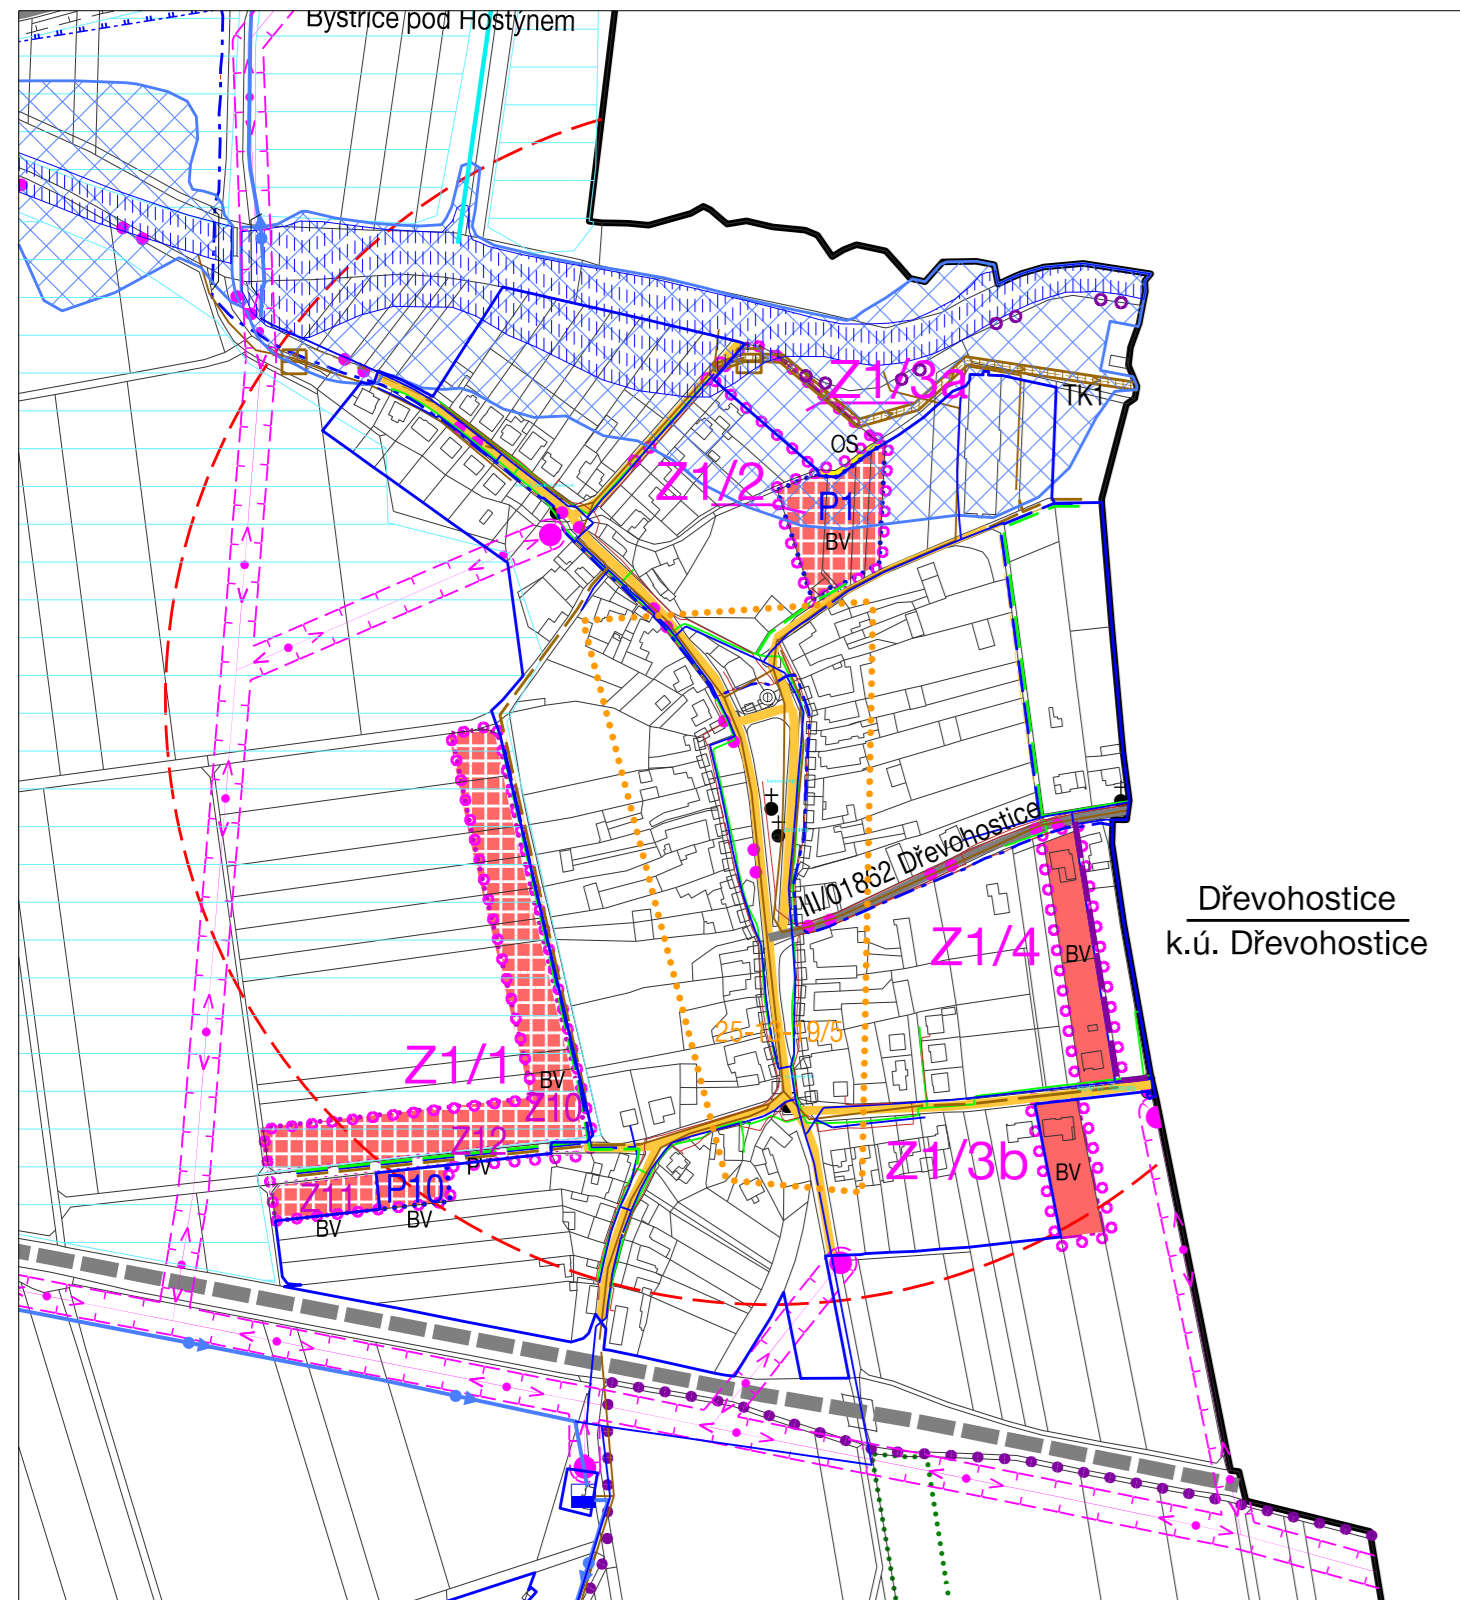

HRANICE, IDENTIFIKACE PLOCH		
		hranice řešeného území
		hranice zastavěného území
		aktualizovaná hranice zastavěného území k 31.1. 2023
		zastavitelné plochy, identifikace
		plochy přestavby, identifikace
		hranice řešeného území změny č. 1
		identifikace dílčí změny
URBANISTICKÁ KONCEPCE, KONCEPCE USPOŘADÁNÍ KRAJINY		
PLOCHY S ROZDÍLNÝM ZPŮSOBEM VYUŽITÍ		
STABILIZOVANÉ PLOCHY	PLOCHY ZMĚN	ÚZEMNÍ REZERVY
PLOCHY BYDLENÍ		
		plochy bydlení v rodinných domech - venkovské
PLOCHY OBČANSKÉHO VYBAVENÍ		
		plochy občanského vybavení - tělovýchovná a sportovní zařízení
PLOCHY VEŘEJNÝCH PROSTRANSTVÍ		
		plochy veřejných prostranství

ÚZEMNÍ SYSTÉM EKOLOGICKÉ STABILITY		
stav	návrh	
		lokální biocentrum
		lokální blokridor
		interakční prvky plošné
		interakční prvky liniové

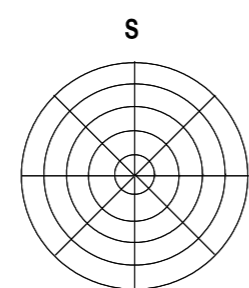

KONCEPCE VEŘEJNÉ INFRASTRUKTURY		
DOPRAVNÍ INFRASTRUKTURA		
STAV	NÁVRH	
		koridor dopravní infrastruktury pro přeložku silnice II/150
		silnice II. třídy
		silnice III. třídy
		místní komunikace
		účelové komunikace
		pěší propojení
		zastávka autobusů
		izochrona dostupnosti 400m
		cyklistické trasy
		cyklostezky
		hipostezka
TECHNICKÁ INFRASTRUKTURA		
STAV	NÁVRH	
		VTL plynovod
		STL plynovod
		nadzemní vedení VN
		sloupová trafostanice
		telekomunikační vedení - DK
		telekomunikační vedení - radioreléová trasa
		komunikační zařízení
		telekomunikační vedení - místní
		hlavní vodovodní řad
		vodovodní řad
		vodojem
		vodovod - čerpací stanice
		jednotná kanalizace
		kanalizační výtlač
		koridor technické infrastruktury pro kanalizaci
		přečerpávací stanice kanalizační
		melliorace

OCHRANA HODNOT ÚZEMÍ		
STAV	NÁVRH	
		území zásadního významu pro ochranu hodnot
		památky místního významu
		scenerické cesty
LIMITY VYUŽITÍ ÚZEMÍ		
STAV	NÁVRH	
KULTURNÍ LIMITY		
		nemovitá kulturní památka ( kaple sv. Starosty )
		archeologická naleziště
PŘÍRODNÍ LIMITY		
		pozemky do vzdálenosti 50m od okraje lesa
		ochranné pásmo II. stupně II A zdrojů přírodních minerálních vod zřídelní oblasti Horní Moštěnice
		záplavové území - Q100
		aktivní zóna záplavového území
TECHNICKÉ LIMITY		
		ochranné pásmo silnic II. třídy
		bezpečnostní pásmo VTL plynovodu
		ochranné pásmo nadzemního vedení VN

Celé správní území obce Turovice se nachází v zájmovém území Ministerstva obrany ČR. Celé správní území obce Turovice je územím s předpokládaným výskytem archeologických nálezů. Ochranná pásma vodovodů a kanalizací, ochranná pásma elektroenergetiky a ochranná pásma elektronických komunikací, oprávněný prostor pro správu vodního toku, významné krajinné prvky viz kap. H textové části II. Odůvodnění územního plánu.

## KOORDINAČNÍ VÝKRES

ÚZEMNÍ PLÁN TURUVICE - ZMĚNA Č. 1		
EVIDENČNÍ ČÍSLO :	222 - 004 - 007	
ZHOTOVITEL :	URBANISTICKÉ STŘEDISKO BRNO, SPOL. S R. O.	
PROJEKTANTI :	ING. ARCH. V. CIZNEROVÁ, ING. P. VESELÝ, MGR. T. GOLEŠOVÁ, MGR. M. NOVOTNÝ	
POŘIZOVATEL :	MAGISTRÁT MĚSTA PŘEROVA	<b>II. 1</b>
MĚŘÍTKO :	1: 5 000	
DATUM :	01/2023	