


TUROVICE

ZMĚNA Č. 1 ÚZEMNÍHO PLÁNU

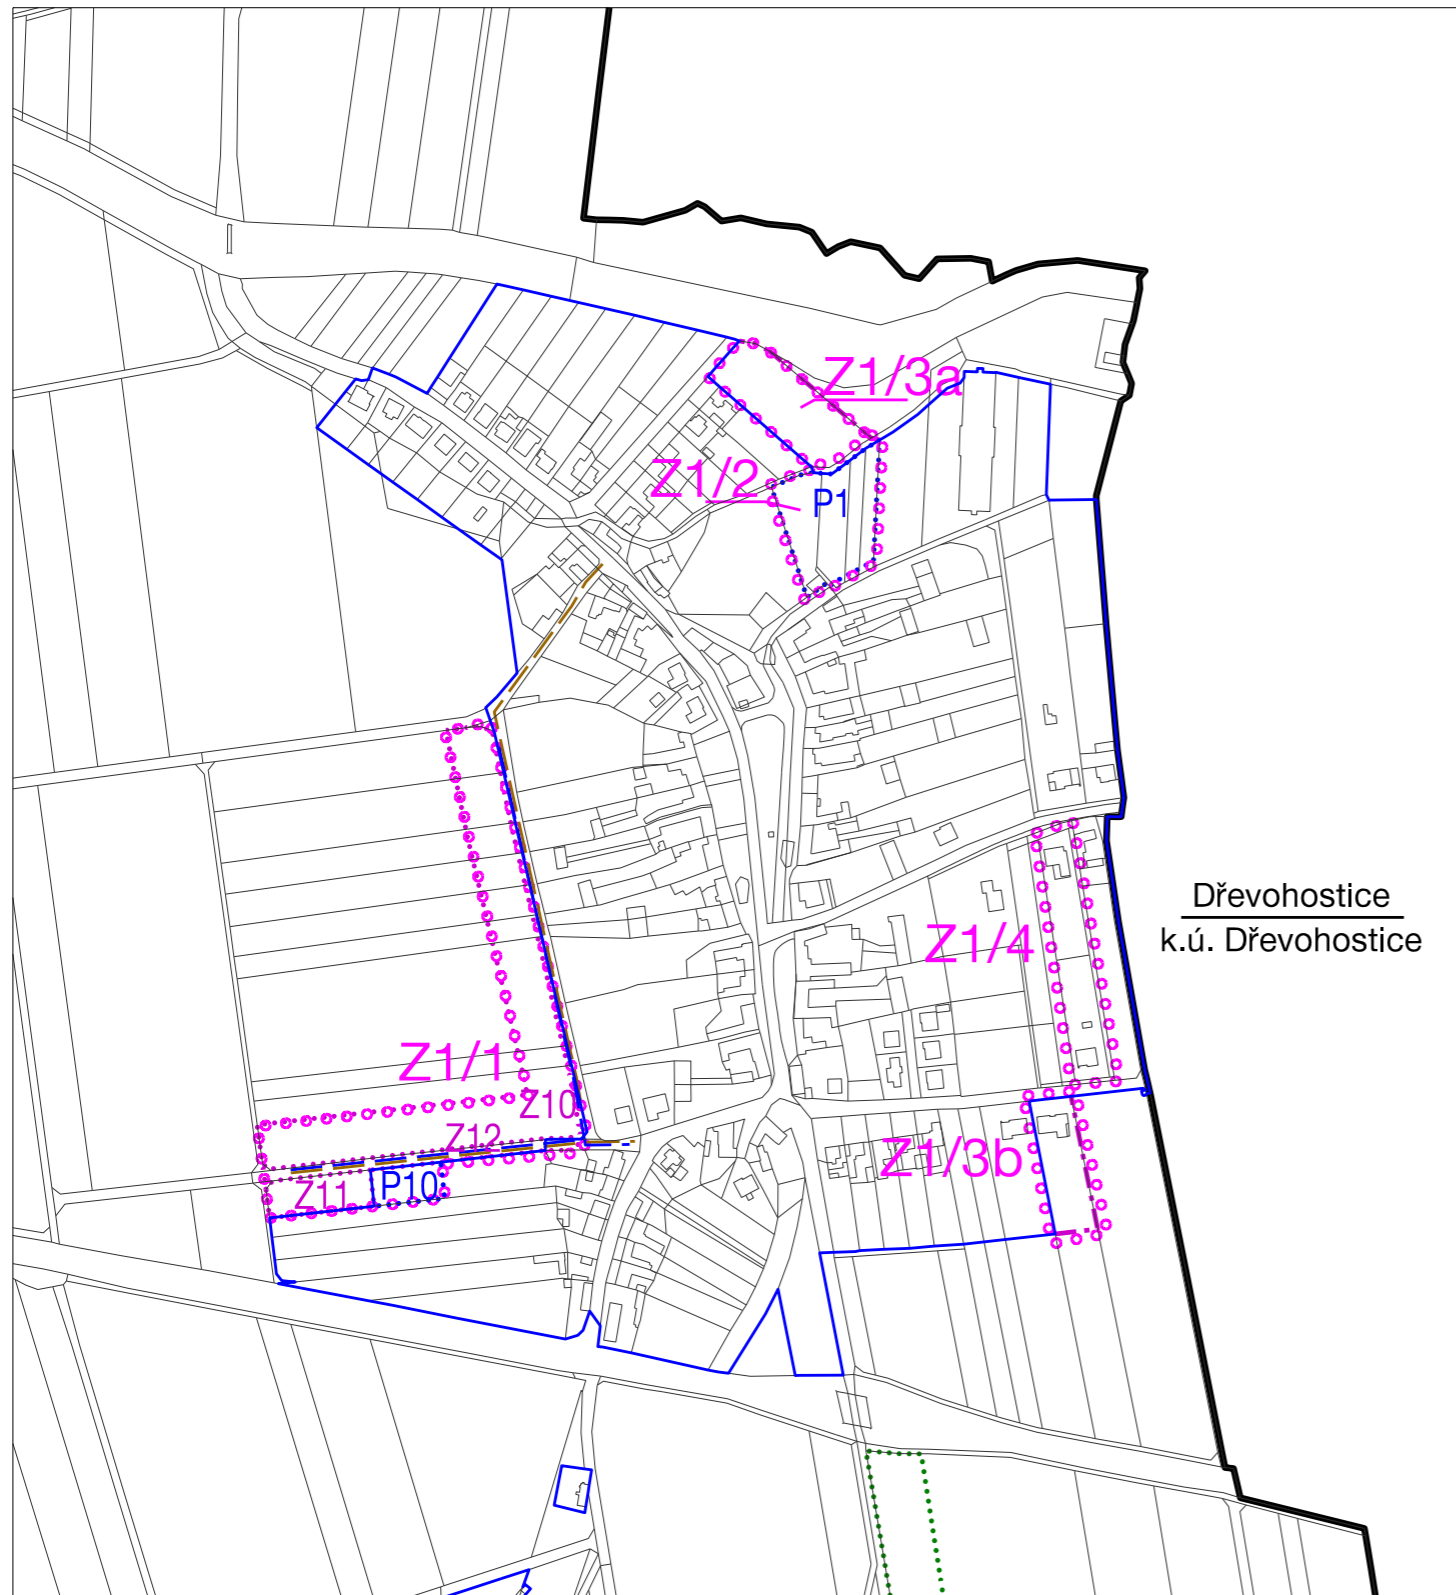

HRANICE, IDENTIFIKACE PLOCH		
		hranice řešeného území
		hranice zastavěného území
		aktualizovaná hranice zastavěného území k 31.1. 2023
		zastavitelné plochy, identifikace
		plochy přestavby, identifikace
		hranice řešeného území změny č. 1
		identifikace dílčí změny
TECHNICKÁ INFRASTRUKTURA		
ZÁSOBOVÁNÍ VODOU		
STAV	NÁVRH	
		vodovodní řad
ODKANALIZOVÁNÍ		
STAV	NÁVRH	
		jednotná kanalizace

KONCEPCE TECHNICKÉ INFRASTRUKTURY - VODNÍ HOSPODÁŘSTVÍ

ÚZEMNÍ PLÁN TUROVICE - ZMĚNA Č. 1		
EVIDENČNÍ ČÍSLO :	222 - 004 - 007	
ZHOTOVITEL :	URBANISTICKÉ STŘEDISKO BRNO, SPOL. S R. O.	
PROJEKTANTI :	ING. ARCH. V. CIZNEROVÁ, ING. P. VESELÝ, MGR. T. GOLEŠOVÁ, MGR. M. NOVOTNÝ	
POŘIZOVATEL :	MAGISTRÁT MĚSTA PŘEROVA	<div style="background-color: cyan; padding: 10px; font-size: 2em; font-weight: bold; text-align: center;">I. 5</div>
MĚŘÍTKO :	1: 5 000	
DATUM :	01/2023	

